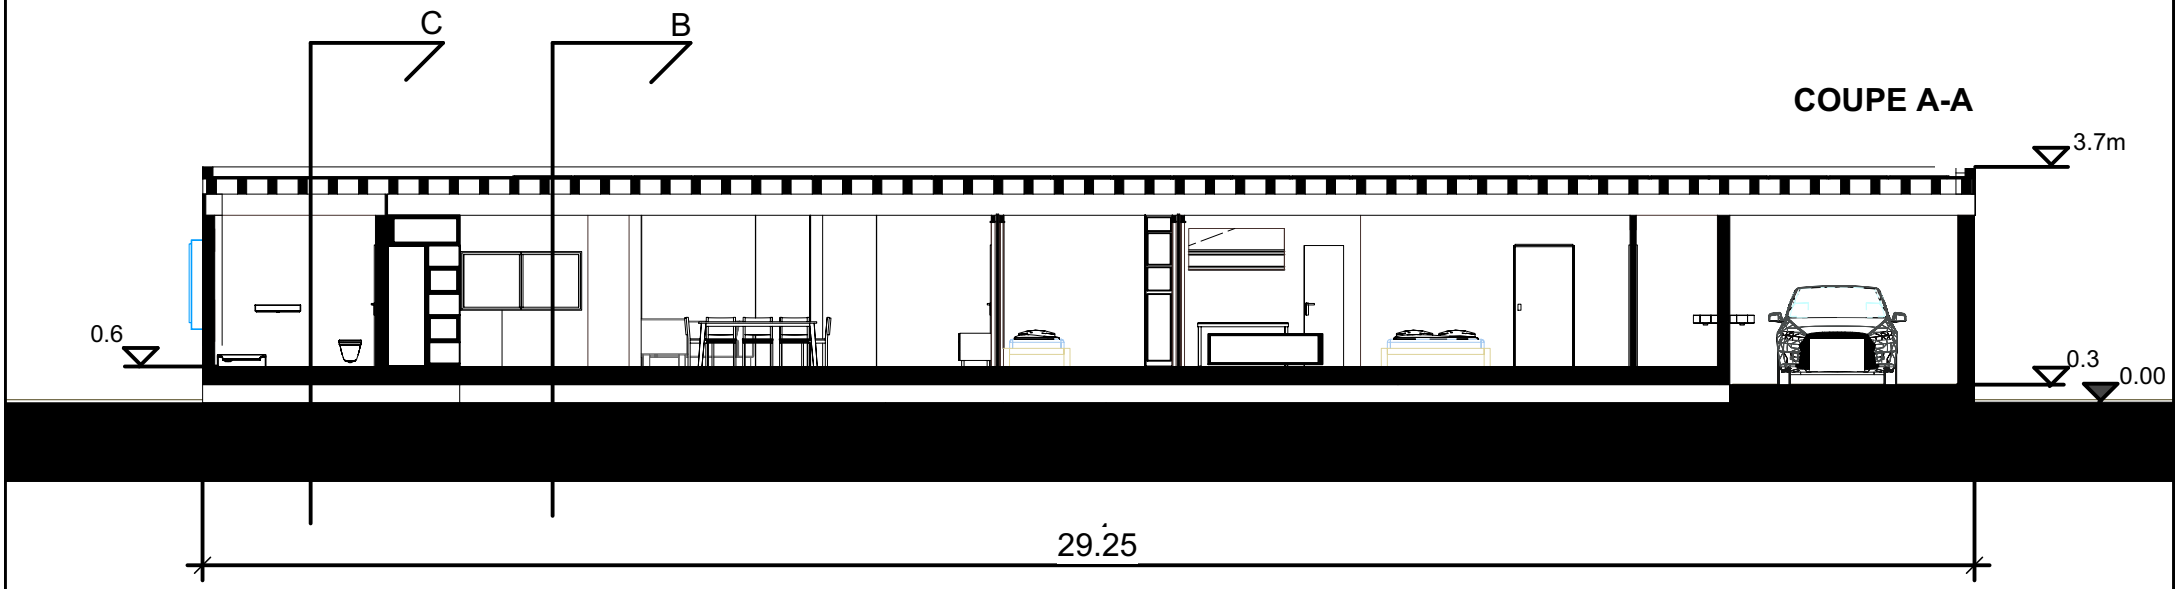

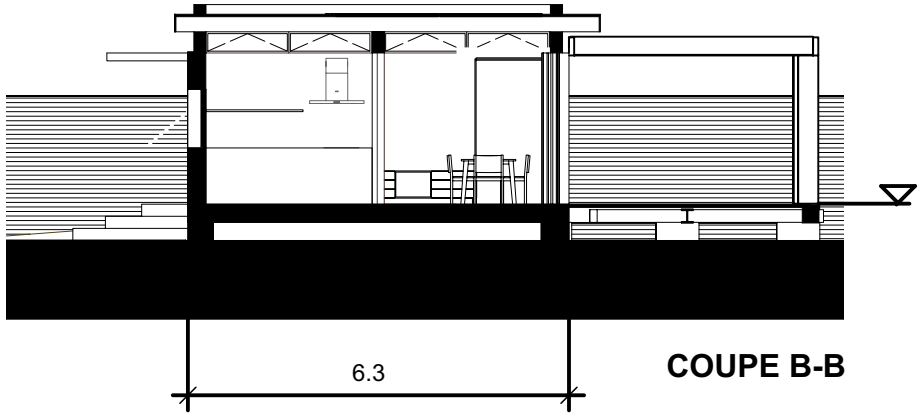

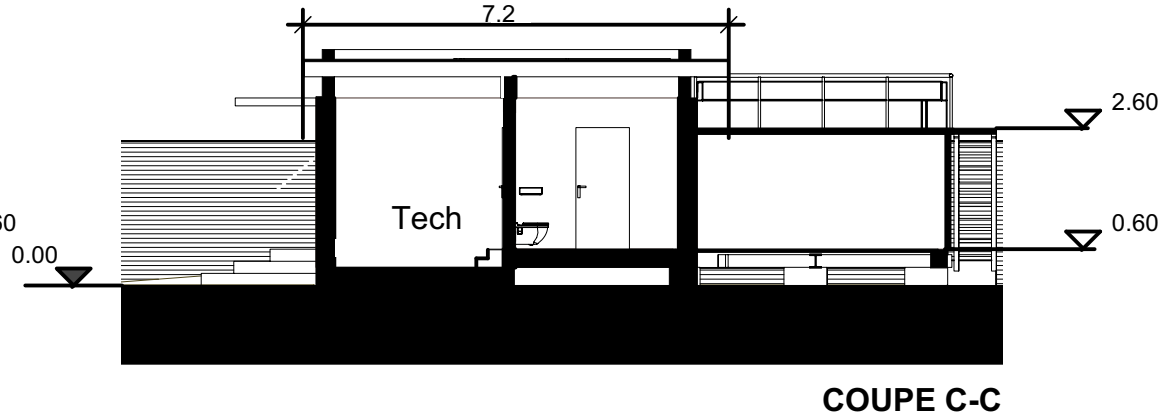

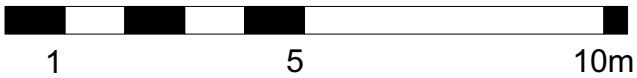

PC 3	Sea House	Plan 4 von 9

+/- 0.00 = 12 M.Ü.M.

Baugesuch

LE PLAN EN COUPE **M 1:**125

PROJEKT	BAUHERRSCHAFT	ARCHITEKT
Sea House Grayan et l'Hôpital, Chemin des Pouyeyres 9	**Fam. Schulthess, DE-79539 Lörrach**	**a100 Architectes,CH-4001 Bâle**

ERSTELLT	GEÄNDERT	FORMAT	DATUM	PLANNUMMER
		ISO A4	**18.04.2020**	**PC3**