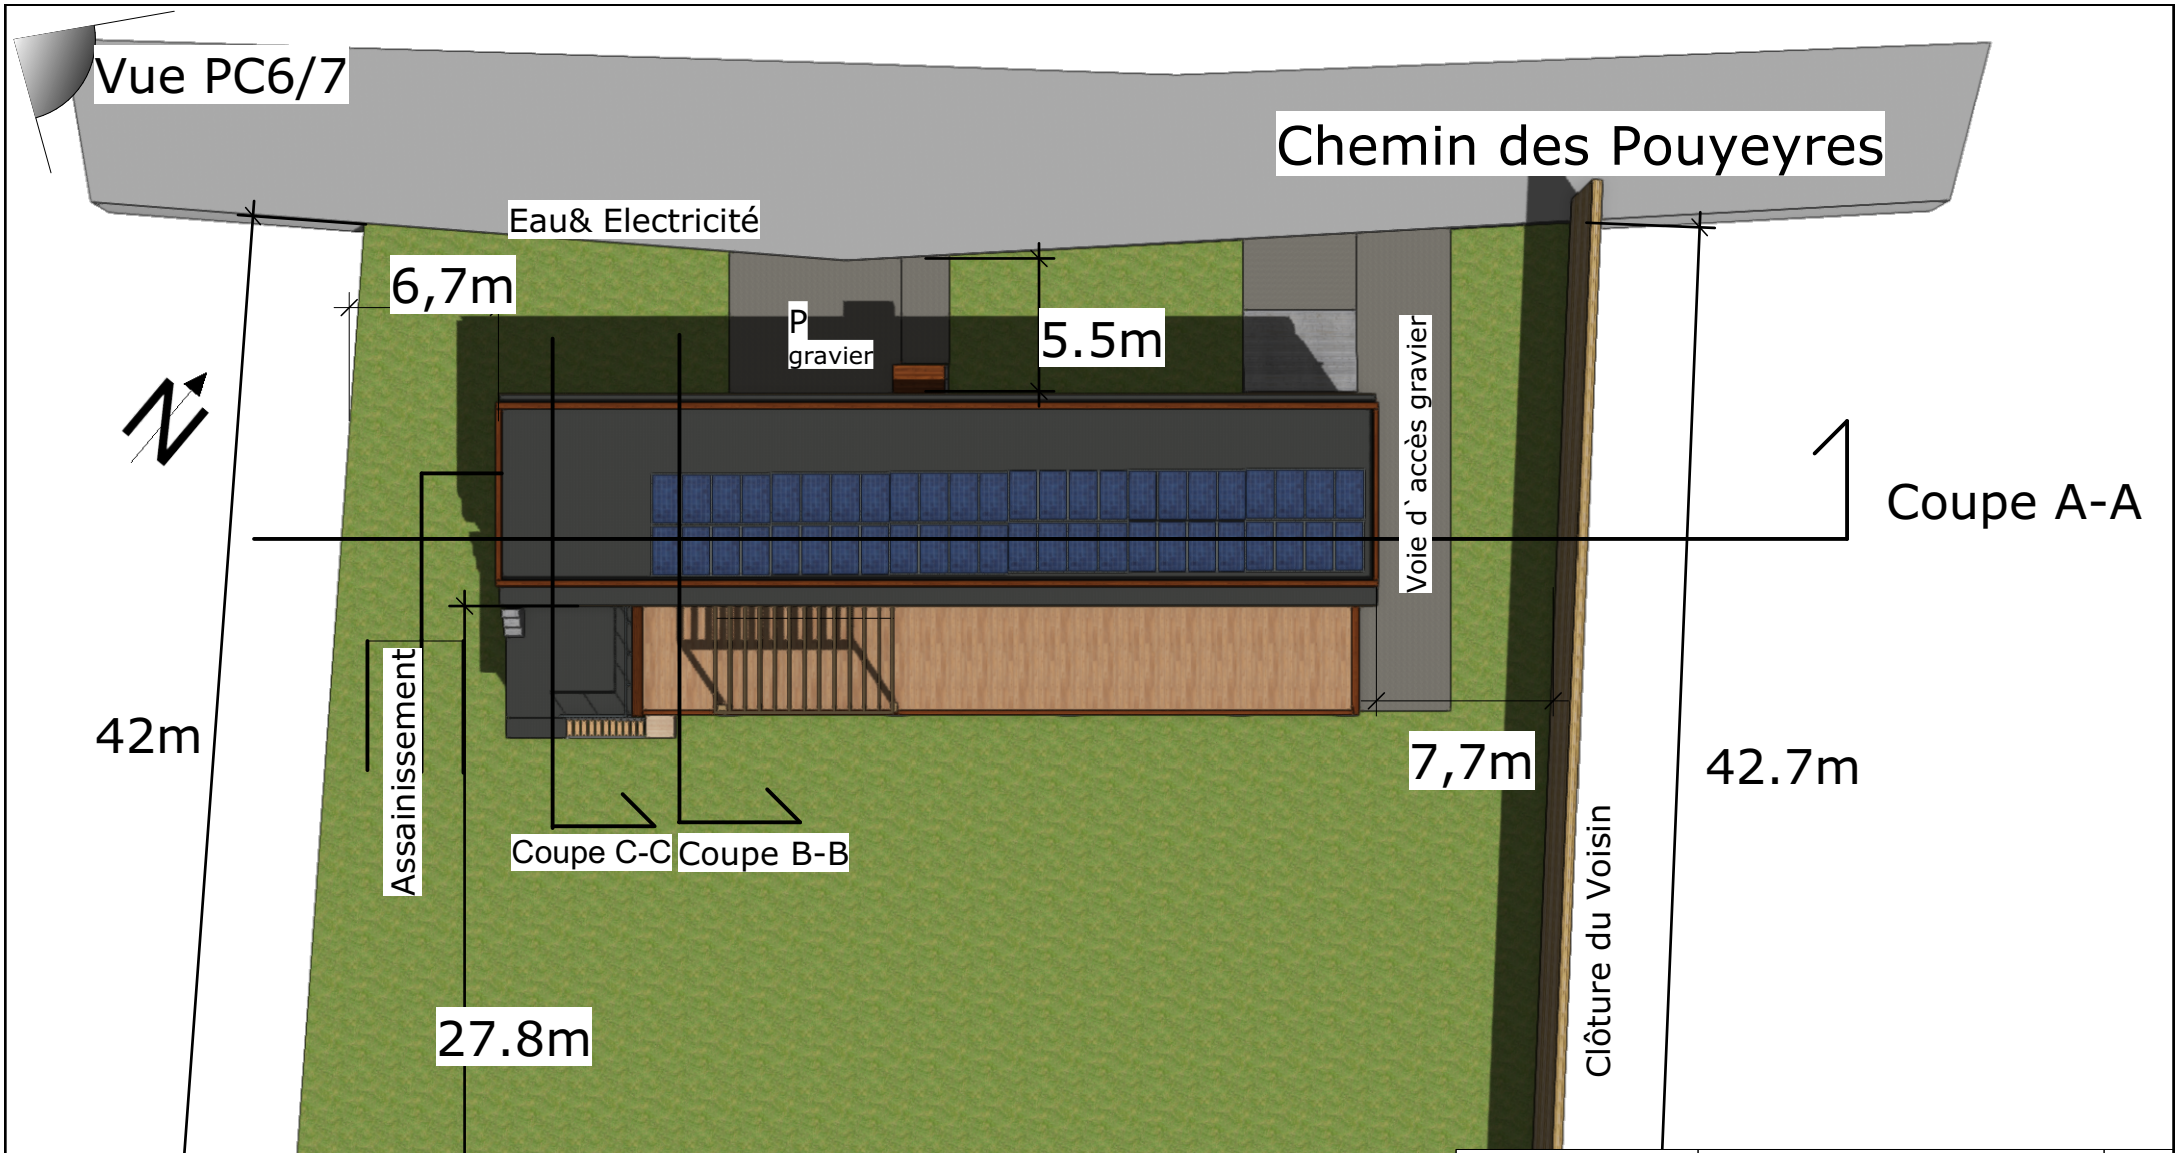

PC 2	Sea House	Plan 2 von 9

+/- 0.00 = 12 M.ü.M.

Baugesuch

LE PLAN DE MASSE **M 1:250**

PROJEKT	BAUHERRSCHAFT	ARCHITEKT
Sea House Grayan et l'Hôpital, Chemin des Pouyeyres 9	Fam. Schulthess, DE-79539 Lörrach ----------	a100 Architectes,CH-4001 Bâle ----------

ERSTELLT	GEÄNDERT	FORMAT	DATUM	PLANNUMMER
		ISO A4	18.04.2020	PC2