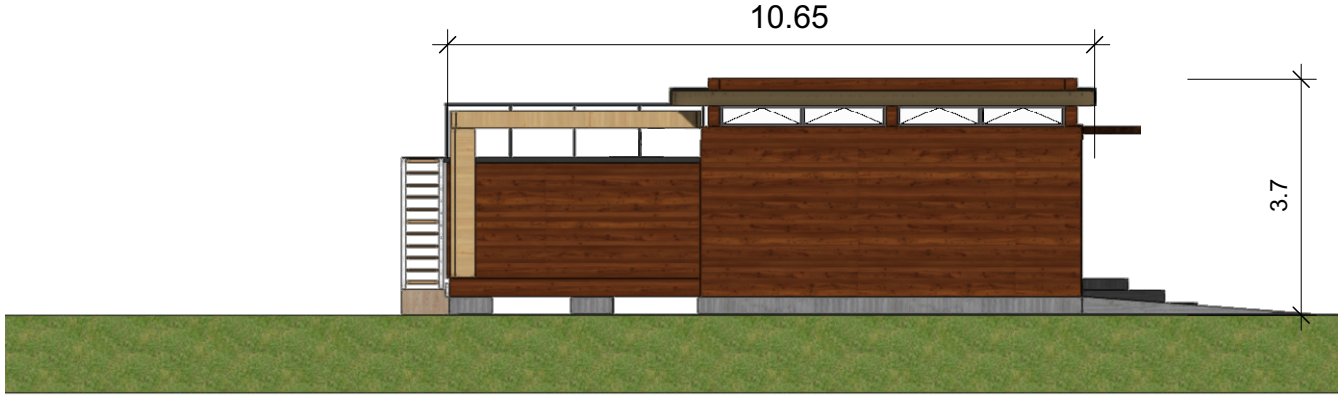

FACADE NORD-EST

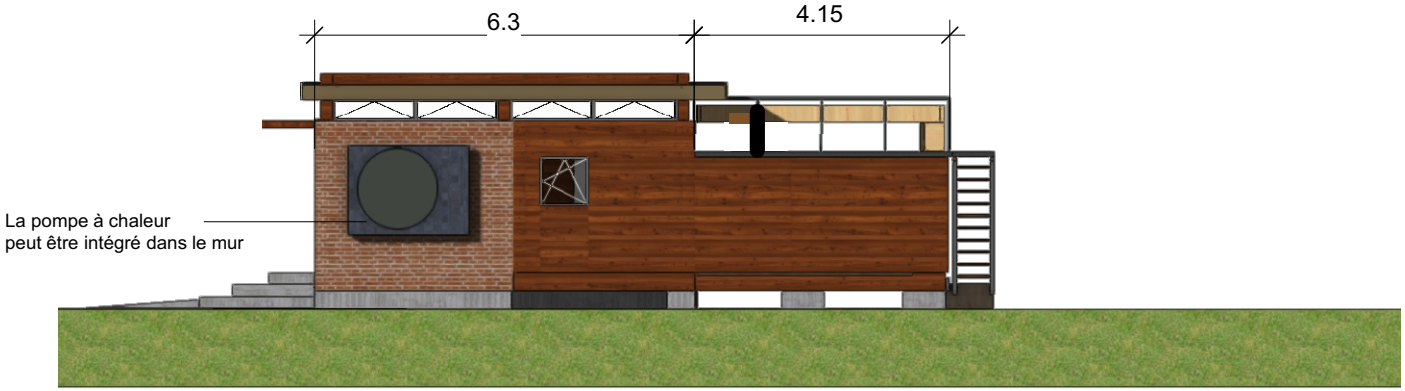

FACADE SUD-OUST

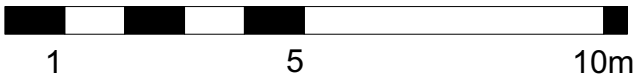

PC 5	Sea House	Plan 6 von 9

+/- 0.00 = 12 M.ü.M.

Baugesuch

LE PLAN DES FACADES ET TOITURES **M** 1:125

PROJEKT	BAUHERRSCHAFT	ARCHITEKT
Sea House Grayan et l'Hôpital, Chemin des Pouyeyres 9	**Fam. Schulthess, DE-79539 Lörrach** ----------	**a100 Architectes,CH-4001 Bâle** ----------

ERSTELLT	GEÄNDERT	FORMAT	DATUM	PLANNUMMER
		ISO A4	**20.04.2020**	**PC5**